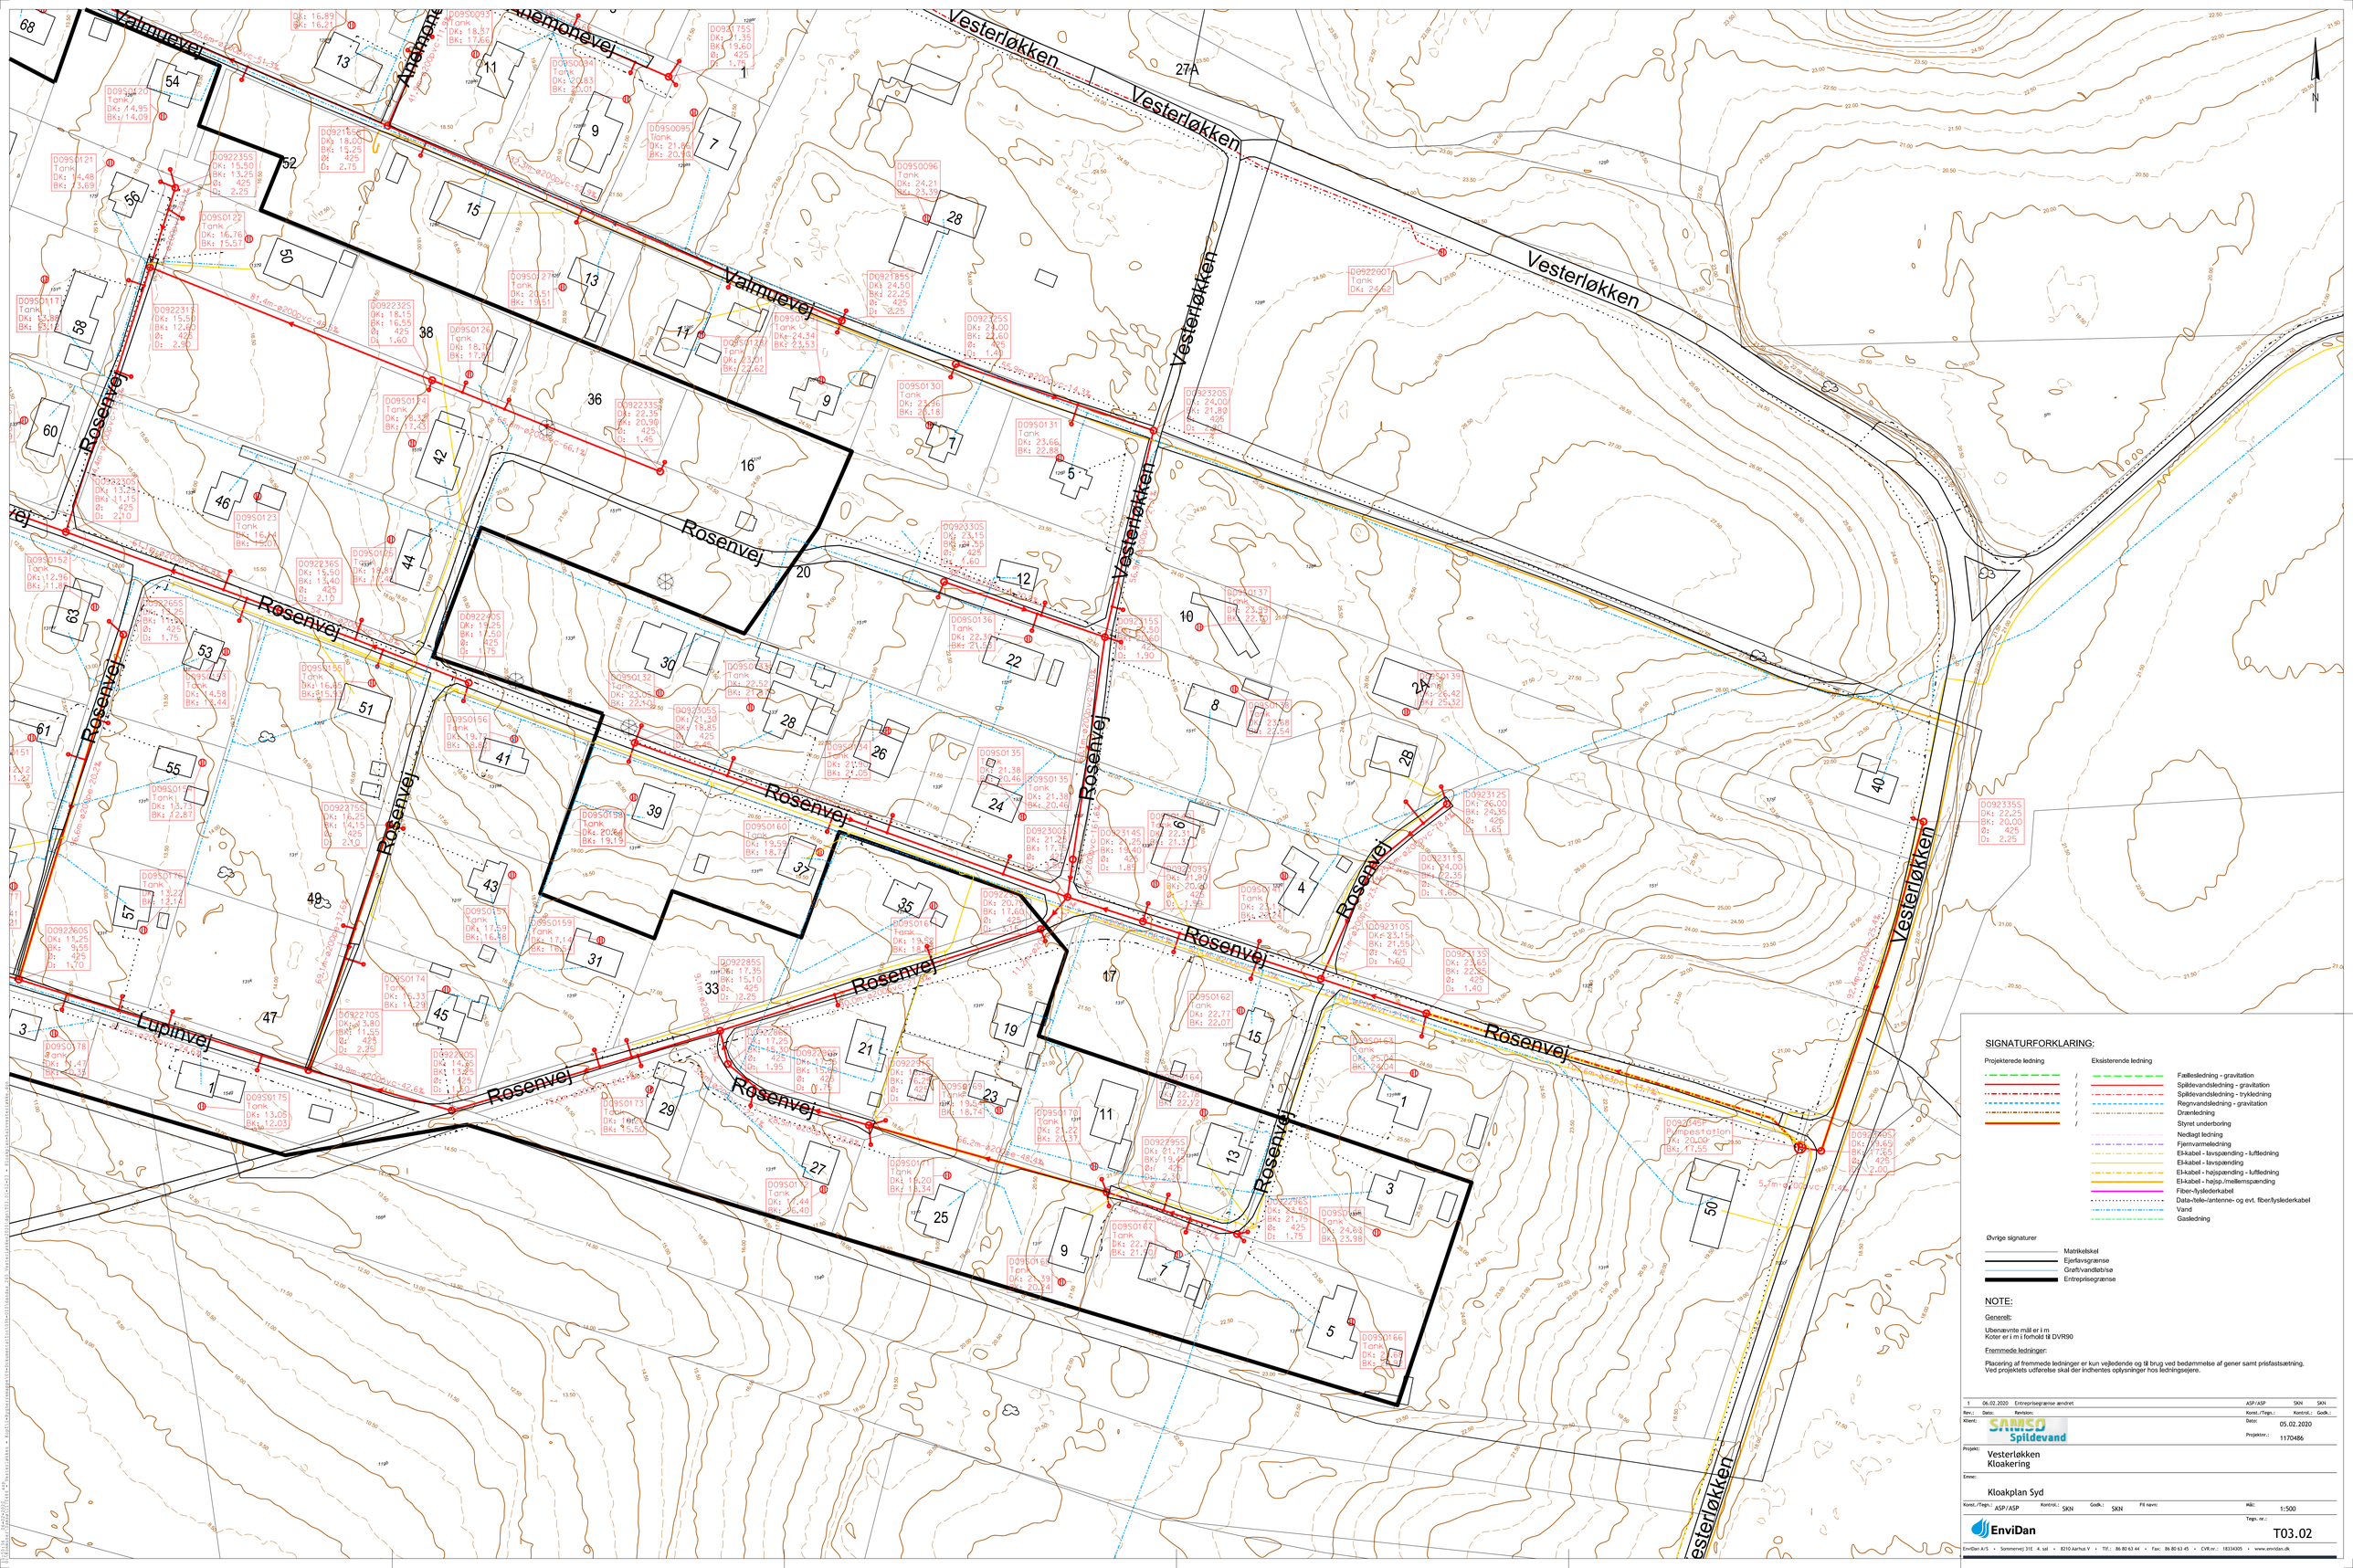
Valmuevej
Anemonevej
Vesterløkken
Rosenvej
Lupinvej
SIGNATURFORKLARING:
Projekterede ledning
Eksisterende ledning
Fællesledning - gravitation
Spildevandsledning - gravitation
Spildevandsledning - trykledning
Regnvandsledning - gravitation
Drænledning
Styret underboring
Nedlagt ledning
Fjernvarmeledning
El-kabel - lavspænding - luftledning
El-kabel - lavspænding
El-kabel - højspænding - luftledning
El-kabel - højsp./mellemspænding
Fiber-/lysleder kabel
Data-/tele-/antenne- og evt. fiberlysleder kabel
Vand
Gasledning
Øvrige signaturer
Matrikelskel
Ejerlavsgrænse
Grøft/vandløb/sø
Entreprisegrænse
NOTE:
Generelt:
Ubenævnte mål er i m
Koter er i m i forhold til DVR90
Fremmede ledninger:
Placering af fremmede ledninger er kun vejledende og til brug ved bedømmelse af gener samt prisfastsætning.
Ved projektets udførelse skal der indhentes oplysninger hos ledningsejere.
1 06.02.2020 Entreprisegrænse ændret ASP/ASP SKN SKN
Rev.: Dato: Revision: Konst./Tegn.: Kontrol.: Godk.:
Klient:
SAMSØ Spildevand
Dato: 05.02.2020
Projektnr.: 1170486
Projekt:
Vesterløkken
Kloakering
Emne:
Kloakplan Syd
Konst./Tegn.: ASP/ASP Kontrol.: SKN Godk.: SKN Fil navn: Mål: 1:500
Tegn. nr.: T03.02
EnviDan
EnviDan A/S • Sommervej 31E 4. sal • 8210 Aarhus V • Tlf.: 86 80 63 44 • Fax: 86 80 63 45 • CVR nr.: 18334305 • www.envidan.dk